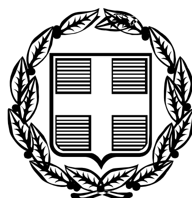


ΕΦΗΜΕΡΙΣ ΤΗΣ ΚΥΒΕΡΝΗΣΕΩΣ

ΤΗΣ ΕΛΛΗΝΙΚΗΣ ΔΗΜΟΚΡΑΤΙΑΣ

ΤΕΥΧΟΣ ΤΕΤΑΡΤΟ **Αρ. Φύλλου 25**

23 Ιανουαρίου 2008

ΠΕΡΙΕΧΟΜΕΝΑ

ΑΠΟΦΑΣΕΙΣ

ΑΠΟΦΑΣΕΙΣ

Αριθμ. 27 (1)

Κήρυξη ως αναδασωτέας δασικής έκτασης εμβαδού 32,109 στρ., στην θέση «Βαργιαναίϊκα», Περιφέρειας Τοπικού Διαμερίσματος Λυκοχίων του Δήμου Μεγαλόπολης Ν. Αρκαδίας.

Ο ΓΕΝΙΚΟΣ ΓΡΑΜΜΑΤΕΑΣ
ΠΕΡΙΦΕΡΕΙΑΣ ΠΕΛΟΠΟΝΝΗΣΟΥ

Έχοντας υπόψη:

1. Τις διατάξεις:

α) Του άρθρου 117 παρ. 3 του Συντάγματος της Ελλάδος.

β) Του ν. 3200/1955 «Περί διοικητικής αποκέντρωσης», όπως τροποποιήθηκαν και συμπληρώθηκαν με το ν.δ. 532/1970 και μεταγενέστερες διατάξεις.

γ) Του ν. 2503/1997 «Διοίκηση, οργάνωση, στελέχωση της Περιφέρειας, κ.λπ.».

δ) Του ν. 998/1979 «Περί προστασίας των δασών και των δασικών εν γένει εκτάσεων της χώρας» και ειδικότερα των άρθρων 38 παρ.1 και 41 παρ. 1.

ε) Του ν. 1892/1990 άρθρο 120 παρ. 1 και

στ) Του ν. 3208/2003 «Προστασία των δασικών οικοσυστημάτων κ.λ.π.», άρθρο 1 παρ. 15.

2.Τιςυπαριθμ.160417/1180/8.7.1980,182447/3042/24.9.1980, 168692/3318/5.10.1981, 85144/1468/9.9.1992 και 60284/365/26.1.1994 διαταγές «Υπουργείου Γεωργίας».

3. Την υπ' αριθμ. 4780 π.έ./3.1.2008 πρόταση του Δασαρχείου Τριπόλεως σχετικά με την κήρυξη ως αναδασωτέας της αναφερόμενης στο θέμα έκτασης, αποφασίζουμε:

Κηρύσσουμε ως αναδασωτέα, με σκοπό τη φυσική αποκατάσταση της δασικής βλάστησης που καταστράφηκε από πυρκαγιά στις 29.10.2007, τη δημόσια δασική έκταση (της παρ. 2, του άρθρου 3 του ν. 998/ 1979 ως αντικαταστάθηκε από το άρθρο 1 του ν. 3208/2003) εμβαδού 32,109 στρ., που ευρίσκεται στη θέση «Βαργιαναίϊκα», Περιφέρειας Τοπικού Διαμερίσματος Λυκοχίων του Δήμου Μεγαλόπολης Νομού Αρκαδίας, η οποία προσδιορίζεται από τα στοιχεία (1,2, 3, 4, 5, 6, 7, 8, 1) του συνημμένου από 20.12.2007 τοπογραφικού διαγράμματος (κλίμακας 1:3000) μετά του αποσπάσματος χάρτη ΓΥΣ (κλίμακας 1:50.000) που συνέταξε η Δασολόγος του Δασαρχείου Τριπόλεως Χριστίνα Μπαλάφα,το οποίο αποτελεί αναπόσπαστο μέρος της απόφασης αυτής και έχει όρια:

Ανατολικά: Με δασική έκταση.

Δυτικά: Με δασική έκταση.

Βόρεια: Με δασική έκταση.

Νότια: Επίσης με δασική έκταση.

Σκοπός της κήρυξης της ανωτέρω έκτασης ως αναδασωτέας είναι η διατήρηση του δασικού χαρακτήρα αυτής, ο αποκλεισμός διάθεσης της για άλλη χρήση και η αποκατάσταση της καταστραφείσης, από την εν λόγω πυρκαγιά, δασικής βλάστησης αποτελούμενης κυρίως από θαμνώδους μορφής δασική ξυλώδη βλάστηση αποτελούμενη από νεαρά άτομα δρυός και αείφυλλαπλατύφυλλα (κυρίως πρίνοι).

Η απόφαση αυτή να δημοσιευθεί στην Εφημερίδα της Κυβερνήσεως.


Τρίπολη, 9 Ιανουαρίου 2008

Ο Γενικός Γραμματέας Περιφέρειας
ΝΙΚΟΣ Κ. ΑΓΓΕΛΟΠΟΥΛΟΣ


ΤΟΠΟΓΡΑΦΙΚΟ ΔΙΑΓΡΑΜΜΑ
καμμένης δασικής έκτασης
Θέση: "ΒΑΡΓΙΑΝΑΙΙΚΑ"
Δ.Δ. Λυκοχίων
Δήμου Μεγαλόπολης Ν.Αρκαδίας
ΕΜΒΑΔΟ ΚΑΜΜΕΝΟΥ ΔΗΜ. ΔΑΣΙΚΗΣ ΕΚΤΑΣΗΣ
Ε (1,2,3,4,5,6,7,8,1.)=32,109 στρ.

ΠΙΝΑΚΑΣ ΣΥΝΤΕΤΑΓΜΕΝΩΝ (ΕΓΣΑ '87)
1. X=335993.0469 Y=4151554.0536
2. X=336102.0742 Y=4151578.0448
3. X=336082.2889 Y=4151651.3152
4. X=336081.4446 Y=4151812.0167
5. X=336045.2390 Y=4151820.6590
6. X=335991.9090 Y=4151792.0410
7. X=335925.7430 Y=4151709.1470
8. X=335918.2490 Y=4151686.8650

ΚΛΙΜ. 1: 3000

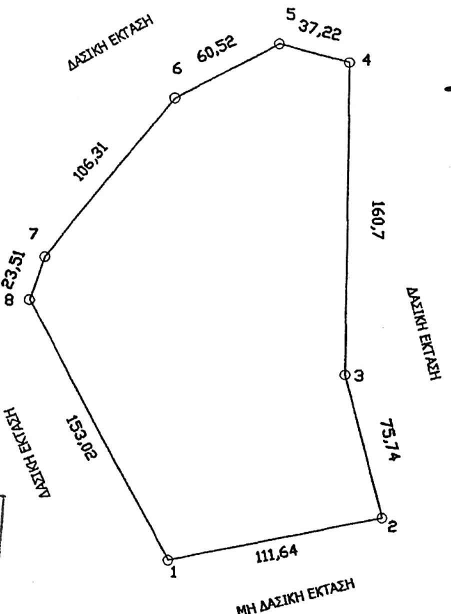


ΑΠΟΣΠΑΣΜΑ ΧΑΡΤΗ Γ.Υ.Σ.
Κλίμ. 1:50.000
Φ.Χ. ΔΗΜΗΤΣΑΝΑ-ΜΕΓΑΛΟΠΟΛΙΣ

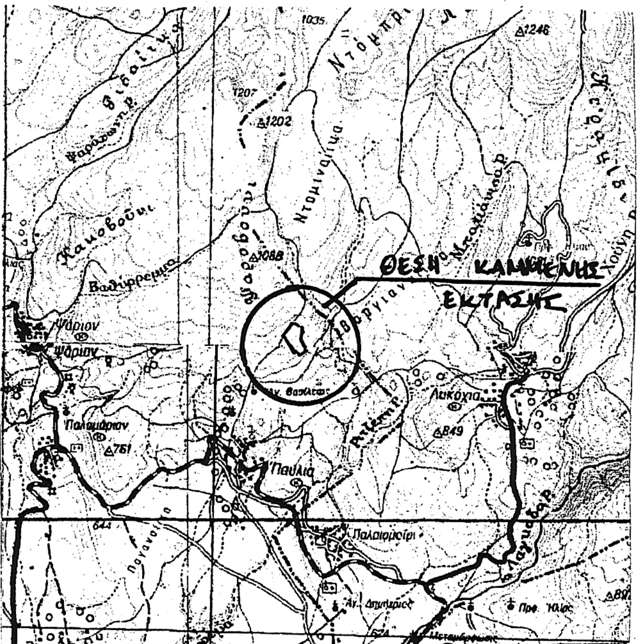

ΕΘΝΙΚΟ ΤΥΠΟΓΡΑΦΕΙΟ
Για τεχνικούς λόγους στο σχεδιάγραμμα έγινε σμίκρυνση κατά ποσοστό 78 %

Τρίπολη, 20-12-2007
Η Συντάξασα
Χριστίνα Μπαλάφα
Δασολόγος

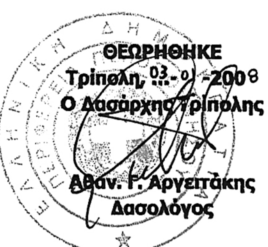

ΘΕΩΡΗΘΗΚΕ
Τρίπολη, 03-01-2008
Ο Δασάρχης Τρίπολης α.α.
Αθαν. Γ. Αργειτάκης
Δασολόγος

ΘΕΩΡΗΘΗΚΕ
Τρίπολη, 8-1-2008
Ο Προϊστ/νος Δ/νσης Δασών Αρκαδίας
Σπυρίδων Πολίτης
Δασολόγος



Τρίπολη, 9-1-2008
Ο Γ.Γ.Π.Π.
Νικόλαος Αγγελόπουλος

Αριθμ. 6340 π.ε. (2)

Κήρυξη ως αναδασωτέας έκτασης εμβαδού 216,00 τ.μ. στη θέση «Κόνισκος», Περιφέρειας Δήμου Αράχωβας Ν. Βοιωτίας.

Ο ΓΕΝΙΚΟΣ ΓΡΑΜΜΑΤΕΑΣ
ΠΕΡΙΦΕΡΕΙΑΣ ΣΤΕΡΕΑΣ ΕΛΛΑΔΑΣ

Έχοντας υπόψη:

1. Τις διατάξεις των άρθρων 24 παρ. 1 και 117 παρ. 3 του Συντάγματος.

2. Τις διατάξεις του ν. 2503/1997 «Διοίκηση, οργάνωση, στελέχωση της Περιφέρειας, ρύθμιση θεμάτων για την Τοπική Αυτοδιοίκηση και άλλες διατάξεις» (ΦΕΚ 107 Α΄).

3. Τις διατάξεις του ν. 998/1979 «Περί προστασίας των δασών και των δασικών εν γένει εκτάσεων της χώρας» (ΦΕΚ 289 Α΄) όπως τροποποιήθηκαν με τον ν. 3208/2003 (ΦΕΚ 303 Α΄) και συγκεκριμένα:

α) του άρθρου 41 παρ. 1

β) του άρθρου 38 παρ. 1

4. Τις διαταγές του Υπουργείου Αγροτικής Ανάπτυξης και τροφίμων:

α) 160417/1180/8.7.1980.

β) 182447/3049/24.9.1980.

5. Την υπ' αριθμ. 2594/31.5.2007 (ΦΕΚ Α΄/957/14.6.2007) απόφαση του Γεν. Γραμματέα Περιφέρειας Στερεάς Ελλάδας που αναφέρεται στη παροχή εξουσιοδότησης του δικαιώματος υπογραφής «Με εντολή Γενικού Γραμματέα» στους Προϊσταμένους των Δασικών Υπηρεσιών.

6. Την υπ' αριθμ. 6071/3.12.2007 πρόταση του Δασαρχείου Λιβαδειάς, από την οποία προκύπτει ότι η έκταση που αναφέρεται στο θέμα είχε κατά το χρόνο καταστροφής της, που έγινε από παράνομη εκχέρσωση, σε άγνωστο χρονικό διάστημα και στη συνέχεια ανεγέρθη εντός αυτής αυθαίρετη κατασκευή, δασικό χαρακτήρα κατά την έννοια του άρθρου 3 παρ. 4 του ν. 998/1979 όπως τροποποιήθηκε με το άρθρο 1 του ν. 3208/2003, καλυπτόμενη κατά θέσεις από αείφυλλα - πλατύφυλλα και βραχώδεις εξάρσεις και ως εκ τούτου επιβάλλεται η κήρυξη της ως αναδασωτέας.

7. Την υπ' αριθμ. 4425/19.12.2007 αναφορά και σύμφωνη γνώμη της Διεύθυνσης Δασών Ν. Βοιωτίας, αποφασίζουμε:

Κηρύσσουμε ως αναδασωτέα τη δημόσια δασική έκταση εμβαδού 216,00 τ.μ. στη θέση «Κόνισκος» περιφέρειας Δήμου Αράχωβας, του Νομού Βοιωτίας, με σκοπό, αφ'ενός μεν τη διατήρηση του δασικού της χαρακτήρα, ώστε να αποκλειστεί η διάθεση της για άλλο προορισμό, αφ'ετέρου δε την επαναδημιουργία της δασικής βλάστησης με φυσική αναγέννηση.

Προσδιορίζεται από τα στοιχεία: 1-2-3-4-1 όπως φαίνονται στο συνημμένο διάγραμμα το οποίο αποτελεί αναπόσπαστο μέρος της αποφάσεως αυτής και έχει όρια:

Ανατολικά: Με έκταση δασικού χαρακτήρα.

Δυτικά: Με έκταση δασικού χαρακτήρα.

Βόρεια: Με έκταση δασικού χαρακτήρα.

Νότια: Με έκταση δασικού χαρακτήρα.

Η απόφαση αυτή ισχύει από της κοινοποιήσεως της αρμοδίως και προ της δημοσιεύσεως της στην Εφημερίδα της Κυβερνήσεως (άρθρο 37 ν. 3200/1955).

Επιτρέπεται υποβολή κατ' αυτής αίτησης ακύρωσης στο Σ.τ.Ε. μέσα σε προθεσμία εξήντα (60) ημερών, που αρχίζει από την επομένη της δημοσίευσης της (άρθρο 46 π.δ. 18/1989).

Από τις διατάξεις της απόφασης αυτής δεν προκαλείται δαπάνη σε βάρος του Κρατικού Προϋπολογισμού.

Η απόφαση αυτή να δημοσιευθεί στην Εφημερίδα της Κυβερνήσεως.


Λαμία, 8 Ιανουαρίου 2008

Με εντολή Γενικού Γραμματέα Περιφέρειας
Ο Διευθυντής Δασών Περιφέρειας κ.α.α.
ΒΑΣΙΛΙΚΗ ΧΡΙΣΤΟΠΟΥΛΟΥ

ΤΟΠΟΓΡΑΦΙΚΟ ΔΙΑΓΡΑΜΜΑ

Αναδασωτέας Έκτασης Δασικού χαρακτήρα εμβαδού Ε=216 τ.μ. που βρίσκεται στη θέση «Κόνισκος» περιοχής Δήμου Αράχωβας η οποία εκχερσώθηκε-καταλήφθηκε παράνομα από την Αλτάνα συζ Αργύρη Πλατή κάτοικο Αράχωβας κατόπιν ανεγέρσεως αυθαίρετης κατασκευής από πέτρα κ'τσιμεντόλιθους διαστάσεων 12μΧ 18μ και ύψους 2,5 μ.με σκέπαστρο από λαμαρίνα

ΚΛΙΜ : 1:200

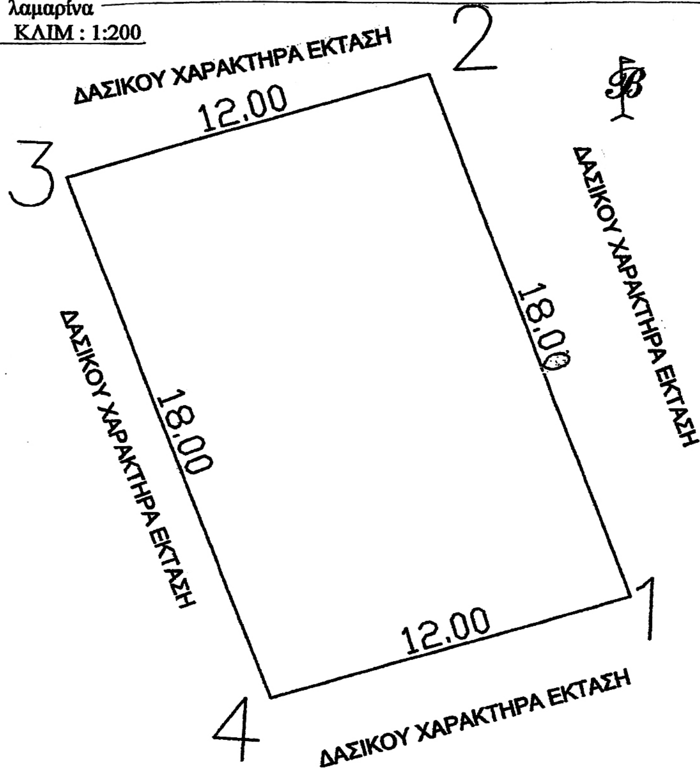

Συντεταγμένες τοπογραφικού διαγράμματος με το σύστημα ΕΓΣΑ '87

1	X=375656.59	Y=4260625.09
2	X=375649.46	Y=4260641.64
3	X=375638.08	Y=4260637.83
4	X=375645.21	Y=4260621.30



ΑΠΟΣΠΑΣΜΑ ΧΑΡΤΗ ΠΕΡ. ΑΡΑΧΩΒΑΣ
ΚΛΙΜΑΚΑ 1:50.000
*** έκταση εμβαδού Ε=216 τ.μ. που καταλήφθηκε παράνομα κατόπιν ανεγέρσεως αυθαίρετης κατασκευής**

ΕΘΝΙΚΟ ΤΥΠΟΓΡΑΦΕΙΟ
Για τεχνικούς λόγους στο σχεδιάγραμμα έγινε σμίκρυνση κατά ποσοστό 82 %

Ανήκει στην αριθ. 6340 π.ε. /2008 απόφασή μας. ΘΕΩΡΗΘΗΚΕ Λαμία 8-1-2008 Με εντολή Γ.Γ.Π.Σ.Ε. Ο Δ/ντής Δασών Περιφέρειας & α.α. Βασιλική Χριστοπούλου	 ΕΛΕΧΘΗΚΕ Λιβαδειά 3-12-2007 Ο ΔΑΣΑΡΧΗΣ ΚΩΝ/ΝΟΣ ΚΟΥΤΣΟΒΑΣΙΛΗΣ ΔΑΣΟΛΟΓΟΣ	Λιβαδειά 13-11-2007 Ο ΣΥΝΤΑΚΤΗΣ Σ ΚΟΥΡΤΙΔΟΥ ΔΑΣΟΠΟΝΟΣ

Αριθμ. 6052 (3)

Αλλαγή χρήσης τμήματος του υπ' αριθμ. 22885 τεμαχίου της αρχικής διανομής έτους 1930, αγροκτήματος Κιλκίς Ν. Κιλκίς, υπό τα στοιχεία ΑΒΓΔΕΑ.

Ο ΝΟΜΑΡΧΗΣ ΚΙΛΚΙΣ

Έχοντας υπόψη:

1. Την παρ. 1 του άρθρου 3 του ν. 1512/1985 «Περί αλλαγής χρήσεως - εκποιήσεων δημοσίων, δημοτικών ή Κοινοτικών εκτάσεων».

2. Την τήρηση των προϋποθέσεων, όπως αυτές εκφράζονται στα υπ' αριθ. κάτωθι έγγραφα:

α) Την υπ' αριθμ. 341/2006 απόφαση του Δημοτικού Συμβουλίου Κιλκίς.

β) Τα υπ' αριθμ. 622/3.3.2006 και 7.6.2006 έγγραφα του Δασαρχείου Κιλκίς.

γ) Το υπ' αριθμ. 404/19.5.2005 έγγραφο της Διεύθυνσης Υγείας - Πρόνοιας Κιλκίς.

δ) Το υπ' αριθμ. 531-842/3.4.2006 έγγραφο της Διεύθυνσης Πολεοδομίας Κιλκίς.

ε) Το υπ' αριθμ. Τ.Β.ΚΙ.Φ. 14.1.7/129/2006 έγγραφο του Τμήματος Βιομηχανίας Κιλκίς.

στ) Το υπ' αριθμ. 957/20.3.2006 έγγραφο της Διεύθυνσης Τουρισμού.

ζ) Το υπ' αριθμ. 1795/22.2.2006 έγγραφο της ΙΣΤ΄ εφορείας Προϊστορικών και Κλασικών Αρχαιοτήτων.

η) Το υπ' αριθμ. 899/16.4.2007 έγγραφο (βεβαίωση) του άρθρου 26 του ν. 1892/1990.

θ) Το υπ' αριθμ. 3392/8.8.2007 έγγραφο της Διεύθυνσης Πολιτικής Γης και Τοπογραφικών Εργασιών.

ι) Το υπ' αριθμ. 1439Π//2006 έγγραφο της Διεύθυνσης Πολεοδομίας, Τμήμα Περιβάλλοντος.

3. Το τοπογραφικό διάγραμμα που συνέταξε ο Πολιτικός Μηχανικός Σιτμαλίδης Σωκράτης.

4. Το γεγονός ότι η παρούσα δεν απαλλάσσει τον ενδιαφερόμενο από την προσκόμιση άλλων εγκρίσεων για την έκδοση οικοδομικής αδείας.

5. Τις διατάξεις του αρθ. 3 του ν. 2218/1994 και του αρθ. 5 του ν. 2240/1994.

6. Την υπ' αριθμ. 141Π/3.3.2006 απόφαση Νομάρχη Κιλκίς περί έγκρισης Περιβαλλοντικών Όρων της μονάδας μεταποίησης μελισσοκομικών προϊόντων της κας Σιδηροπούλου Φίλης, αποφασίζουμε:

7. Την αλλαγή χρήσης του αγροτεμαχίου, με στοιχεία ΑΒΓΔΕΑ (22886 τεμαχίου της αρχικής διανομής έτους 1930, αγροκτήματος Κιλκίς Ν. Κιλκίς) από βοσκή ορεινό κοινόχρηστο σε γη με χρήση κατάλληλη για ίδρυση εργαστηρίου κατασκευής μεταλλικών κουφωμάτων (όπως φαίνεται στο συνημμένο διάγραμμα).

1. Από το κανονιστικού χαρακτήρα σκέλος της παρούσας απόφασης (κατά την Ε: 550/1992) δεν βαρύνεται ο κρατικός προϋπολογισμός, ούτε ο προϋπολογισμός του οικείου Ο.Τ.Α.

Η απόφαση αυτή να δημοσιευθεί στην Εφημερίδα της Κυβερνήσεως.

Κιλκίς, 13 Δεκεμβρίου 2007

Ο Νομάρχης

ΕΥΑΓΓΕΛΟΣ ΜΠΑΛΑΣΚΑΣ

L= 40°57΄
M: -0°51΄

+3500 +4000 +6000 +5500 +5000

Ε Δ


Χερσολείβαδο

2288^δ 147^β 147^α

Χέρσον

Προς Αργυρούπολη

Αργυρούπολις

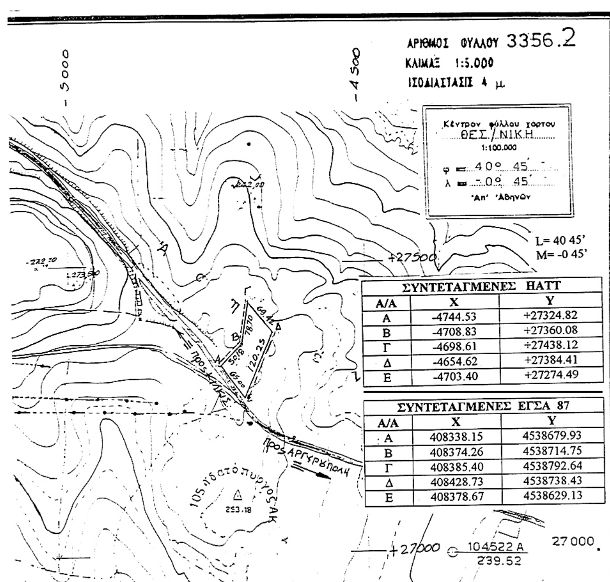

ΣΥΝΤΕΤΑΓΜΕΝΕΣ ΗΑΤΤ		
Α/Α	Χ	Υ
Α	-4744.53	+27324.82
Β	-4708.83	+27360.08
Γ	-4698.61	+27438.12
Δ	-4654.62	+27384.41
Ε	-4703.40	+27274.49

ΣΥΝΤΕΤΑΓΜΕΝΕΣ ΕΓΣΑ 87		
Α/Α	Χ	Υ
Α	408338.15	4538679.93
Β	408374.26	4538714.75
Γ	408385.40	4538792.64
Δ	408428.73	4538738.43
Ε	408378.67	4538629.13

ΤΟΠΟΓΡΑΦΙΚΟ ΔΙΑΓΡΑΜΜΑ
ΑΓΡΟΚΤΗΜΑ ΚΙΛΚΙΣ Ν. ΚΙΛΚΙΣ
ΤΜΗΜΑ ΤΟΥ ΥΠ΄ ΑΡΙΘ. 2288 ΚΟΙΝΟΧΡΗΣΤΟΥ ΤΕΜΑΧΙΟΥ Ε=6000.14 τμ
ΓΙΑ ΠΑΡΑΧΩΡΗΣΗ ΣΤΟΝ ΣΙΔΗΡΟΠΟΥΛΟ ΚΩΝ/ΝΟ.

Β
1:500


ΕΘΝΙΚΟ ΤΥΠΟΓΡΑΦΕΙΟ
Για τεχνικούς λόγους στο σχεδιάγραμμα έγινε σμίκρυνση κατά ποσοστό 39%

2288
ΚΟΙΝΟΧΡΗΣΤΟ

A
X = 3668.49
Y = 5116.42

50.18
12.00
65.00

5250 5200 5150 5100 5050 5000
3600 3650

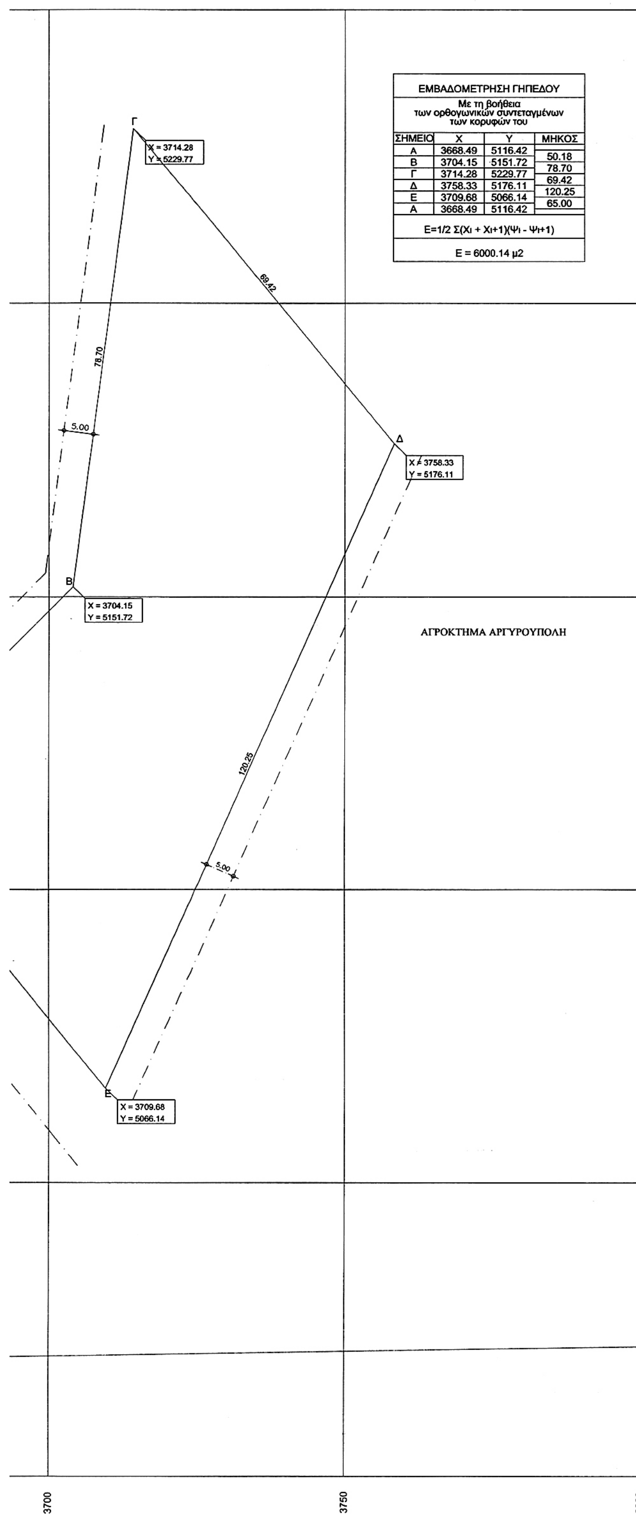

ΕΜΒΑΔΟΜΕΤΡΗΣΗ ΓΗΠΕΔΟΥ

Με τη βοήθεια των ορθογωνικών συντεταγμένων των κορυφών του

ΣΗΜΕΙΟ	X	Y	ΜΗΚΟΣ
Α	3668.49	5116.42	
			50.18
Β	3704.15	5151.72	
			78.70
Γ	3714.28	5229.77	
			69.42
Δ	3758.33	5176.11	
			120.25
Ε	3709.68	5066.14	
			65.00
Α	3668.49	5116.42	

Ε=1/2 Σ(Χι + Χι+1)(Ψι - Ψι+1)

Ε = 6000.14 μ2

ΑΓΡΟΚΤΗΜΑ: ΚΙΛΚΙΣ – Ν. ΚΙΛΚΙΣ
ΑΓΡΟΤΕΜΑΧΙΟ: (ΑΒΓΔΕΑ) ΤΜΗΜΑ ΤΟΥ 2288
ΧΕΡΣΟΥ- ΚΟΙΝΟΧΡΗΣΤΟΥ Ε= 6000.14 τ.μ

ΕΠΙΤΡΕΠΟΜΕΝΑ ΣΤΟΙΧΕΙΑ ΔΟΜΗΣΗΣ

α) Ελάχιστο εμβαδό: Ε= 4000 τ.μ.
β) Κάλυψη: 30%
γ) Δόμηση: 0.9
δ)‘Οροφοι: 3
ε) Ύψος: 11.00 μ. & 9.00 (γραφεία)
στ) Απόσταση: Δ=10.00μ.
ζ) Ημ. χώροι: Σ.Δ.*20%
Ημ. χώροι + εξώστες: Σ.Δ.*40%
η) Συντελεστής κατ’ όγκο εκμετάλλευσης αγροτεμαχίου:
3.30*Σ.Δ=3.30*0.9=2.97
Όγκος κατ’ εκμετάλλευσης αγροτεμαχίου:
2.97*6000.14=17820.41
θ) Φύτευση αγροτεμαχίου:(Ε οικ.-κάλυψη)/200=.......δέντρα.

ΕΡΓΟ:	ΠΑΡΑΧΩΡΗΣΗ ΤΕΜΑΧΙΟΥ- ΤΜΗΜΑ ΤΟΥ 2288 ΧΕΡΣΟΥ - ΚΟΙΝΟΧΡΗΣΤΟΥ
ΘΕΣΗ:	ΑΓΡΟΚΤΗΜΑ ΚΙΛΚΙΣ-Ν. ΚΙΛΚΙΣ ΟΔ 1930
ΕΡΓΟΔΟΤΗΣ:	ΣΙΔΗΡΟΠΟΥΛΟΣ ΚΩΝ/ΝΟΣ

ΜΕΛΕΤΗΤΗΣ

ΣΙΤΜΑΛΙΔΗΣ ΣΩΚΡΑΤΗΣ
ΔΙΠΛ. ΠΟΛΙΤΙΚΟΣ ΜΗΧΑΝΙΚΟΣ

ΘΕΜΑ ΣΧΕΔΙΟΥ

ΤΟΠΟΓΡΑΦΙΚΟ ΔΙΑΓΡΑΜΜΑ

ΑΡ. ΣΧΕΔΙΟΥ

Α1

ΚΛΙΜΑΚΑ 1:500

ΧΡΟΝΟΣ ΜΕΛΕΤΗΣ: ΝΟΕΜΒΡΙΟΣ 2005

ΘΕΩΡΗΣΗ ΥΠΗΡΕΣΙΑΣ	ΣΦΡΑΓΙΔΑ - ΥΠΟΓΡΑΦΗ
Το παρον [illegible] την απ' αριθ. 6052/07 απόφαση Νομάρχη Κιλκίς. Δρ. ΠΟΖΟΥΚΙΔΟΥ ΓΕΩΡΓΙΑ ΜΗΧΑΝΙΚΟΣ ΧΩΡΟΤΑΞΙΑΣ & ΠΕΡΙΦΕΡΕΙΑΚΗΣ ΑΝΑΠΤΥΞΗΣ	ΣΙΤΜΑΛΙΔΗΣ ΔΑΜ. ΣΩΚΡΑΤΗΣ ΔΙΠΛΩΜ. ΠΟΛΙΤΙΚΟΣ ΜΗΧΑΝΙΚΟΣ ΜΕΛΟΣ Τ.Ε.Ε. ΑΡ. ΜΗΤΡΩΟΥ. 102526 ΛΕΚΚΑ 25 - ΚΙΛΚΙΣ - ΤΗΛ. 23410.76548 Α.Φ.Μ. 076178285 - Δ.Ο.Υ. ΚΙΛΚΙΣ

Αριθμ. 13426 (4)

Τροποποίηση χρήσεων γης στα Ο.Τ. 18, 44 και 54 του παλαιού σχεδίου σεισμοπλήκτων.

Ο ΝΟΜΑΡΧΗΣ ΙΩΑΝΝΙΝΩΝ

Έχοντας υπόψη

1. Το άρθρο 3 του ν.δ. 17.7.1923 (ΦΕΚ 228/Α΄/16.8.1923) «Περί σχεδίων πόλεων κωμών και συνοικισμών του Κράτους και οικοδομής αυτών» όπως μεταγενέστερα τροποποιήθηκαν και συμπληρώθηκαν.

2. Το ν. 1337/1983 (ΦΕΚ 33/Α΄/4.3.1983) «Επέκταση των πολεοδομικών σχεδίων, οικιστική ανάπτυξη και σχετικές ρυθμίσεις».

3. Το ν. 2508/1997 (ΦΕΚ124/Α΄/13.6.1997) «Βιώσιμη οικιστική ανάπτυξη των πόλεων και οικισμών της χώρας και άλλες διατάξεις».

4. Τις υπ' αριθμ. 123/15/1/61, 4546/551/8/75 και 43511/55/88 εγκυκλίους.

5. Τις διατάξεις του ν. 2831/2000 (ΦΕΚ 140Α΄) και ειδικότερα το άρθρο 29 αυτού όπως τροποποιήθηκε και ισχύει με το άρθρο 10 του ν. 3044/27.8.2002 (ΦΕΚ 197/27.8.2002) «... και ρυθμίσεις άλλων θεμάτων αρμοδιότητας Υπουργείου Περιβάλλοντος, Χωροταξίας και Δημοσίων Έργων».

6. Την υπ' αριθμ. 8/11894/5.5.2006 εγκύκλιο, με θέμα την Άσκηση Αρμοδιοτήτων Πολεοδομικού Σχεδιασμού.

7. Την υπ' αριθμ. 9/145/30.6.2003 απόφαση του Νομαρχιακού Συμβουλίου Ιωαννίνων «Αναθεώρηση του Οργανισμού Εσωτερικής Υπηρεσίας της Ν.Α.Ι.», που δημοσιεύθηκε στην Εφημερίδα της Κυβερνήσεως και ισχύει από την 18.7.2003 (ΦΕΚ 989/Β΄/18.7.2003).

8. Το εγκεκριμένο ρυμοτομικό σχέδιο περιοχής Λασπότοπου, σύμφωνα με το π.δ. 28.5.1987 (ΦΕΚ 635/Δ΄/3.7.1987) και όπως αυτό τροποποιήθηκε με την υπ' αριθμ. 6640/29.9.1994 απόφαση Νομάρχη Ιωαννίνων (ΦΕΚ 1078/Δ΄/17.10.1994).

9. Την υπ' αριθμ. 269/2007 απόφαση του Δημοτικού Συμβουλίου του Δήμου Ιωαννιτών, Ν. Ιωαννίνων.

10. Την υπ' αριθμ. ΤΥ 10346/13.7.1977 απόφαση Νομάρχη Ιωαννίνων με θέμα την έγκριση του Ρυμοτομικού Σχεδίου Σεισμοπλήκτων και όπως τροποποιήθηκε με την υπ' αριθμ. 57/27.1.1989 (ΦΕΚ 82/Δ΄/14.2.1989) απόφαση Νομάρχη Ιωαννίνων έγκρισης αναθεώρησης πολεοδομικού σχεδίου και όρων δόμησης σεισμοπλήκτων Ιωαννίνων.

11. Τη σύμφωνη γνώμη του Σ.Χ.Ο.Π. Ν. Ιωαννίνων όπως διατυπώθηκε με την υπ' αριθμ. 16η/13.11.2007 (θέμα 1ο), πράξη του, αποφασίζουμε:

Ότι τροποποιεί τη χρήση γης στα Ο.Τ. 18, 44 και 54 του παλιού σχεδίου Σεισμοπλήκτων από «αμιγή κατοικία» σε χρήση «γενική κατοικία».

Η ισχύς της παρούσας απόφασης αρχίζει από τη δημοσίευσή της στην Εφημερίδα της Κυβερνήσεως.

Με τις κανονιστικές διατάξεις της Απόφασης αυτής δεν προκαλείται δαπάνη σε βάρος του Δημοσίου ή του Ο.Τ.Α. κατά τις διατάξεις του άρθρου 29Α του ν. 2081/1992.

Η απόφαση αυτή να δημοσιευθεί στην Εφημερίδα της Κυβερνήσεως.

Ιωάννινα, 26 Νοεμβρίου 2007

Ο Νομάρχης

ΑΛΕΞΑΝΔΡΟΣ ΚΑΧΡΙΜΑΝΗΣ



ΑΠΟ ΤΟ ΕΘΝΙΚΟ ΤΥΠΟΓΡΑΦΕΙΟ
ΚΑΠΟΔΙΣΤΡΙΟΥ 34 * ΑΘΗΝΑ 104 32 * ΤΗΛ. 210 52 79 000 * FAX 210 52 21 004
ΗΛΕΚΤΡΟΝΙΚΗ ΔΙΕΥΘΥΝΣΗ: http://www.et.gr – e-mail: webmaster.et@et.gr